




КАРТА МАРШРУТОВ ВЫЛЕТА ПО ПВП ВПП 11

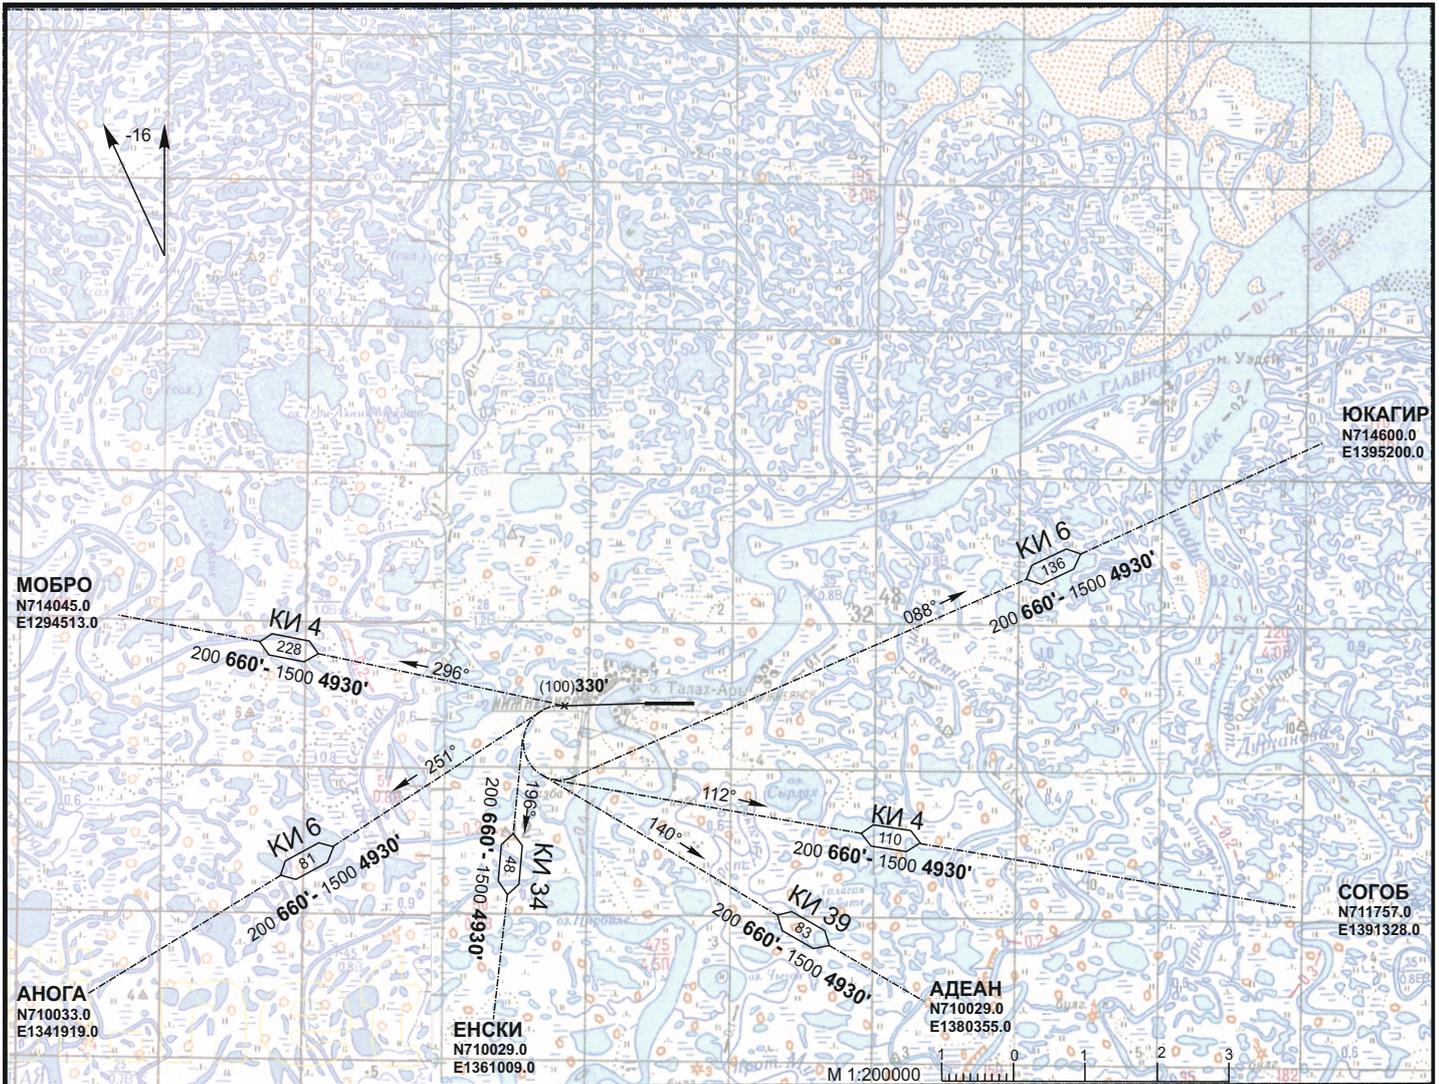


КАРТА МАРШРУТОВ ВЫЛЕТА ПО ПВП ВПП 11

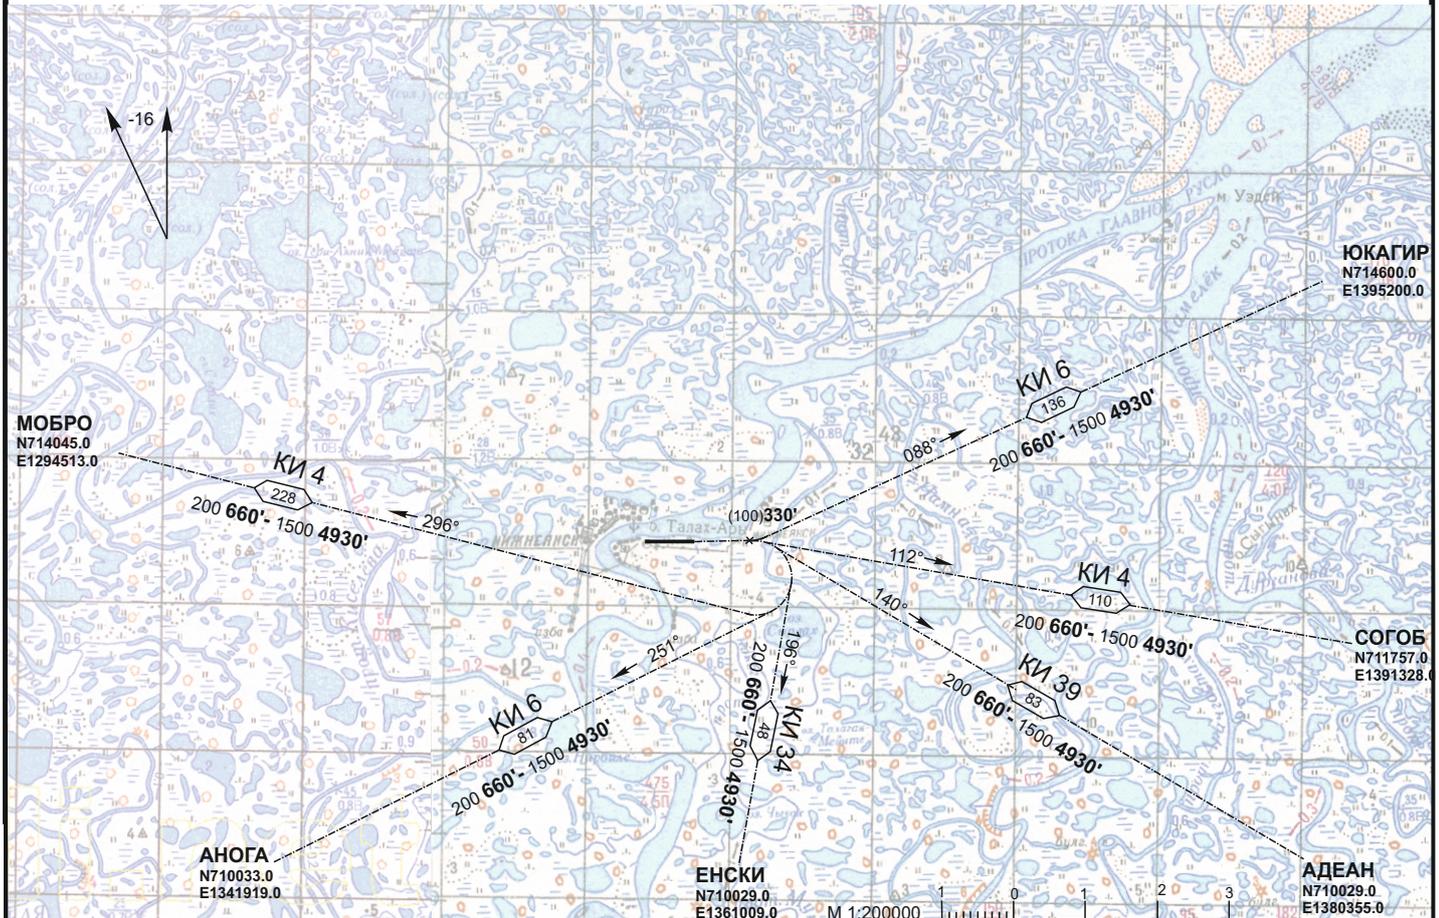


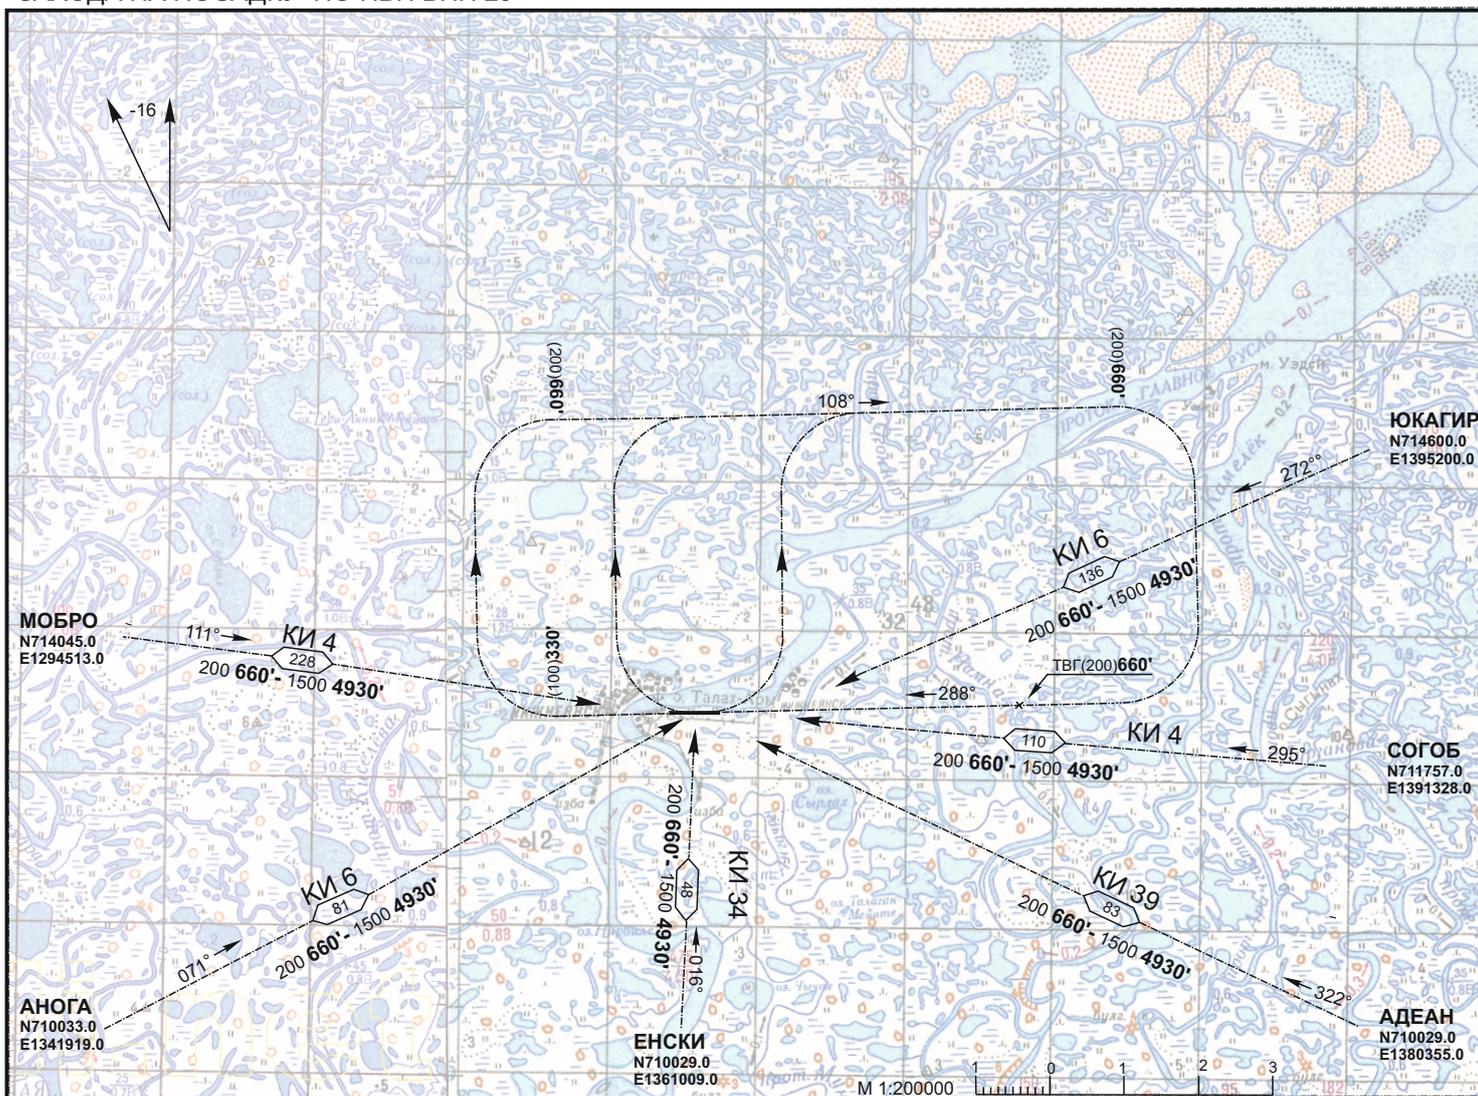

Нэш. перехода 1500 FL 050


Набор (100)330', правым с набором (200)660' на МК=108°, далее по маршруту захода

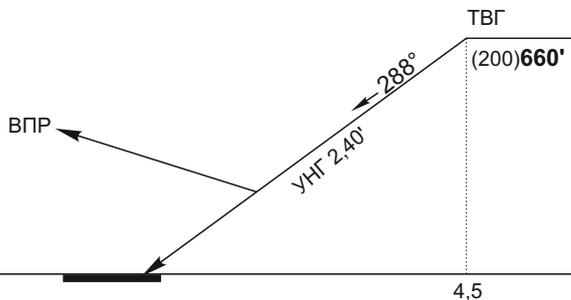

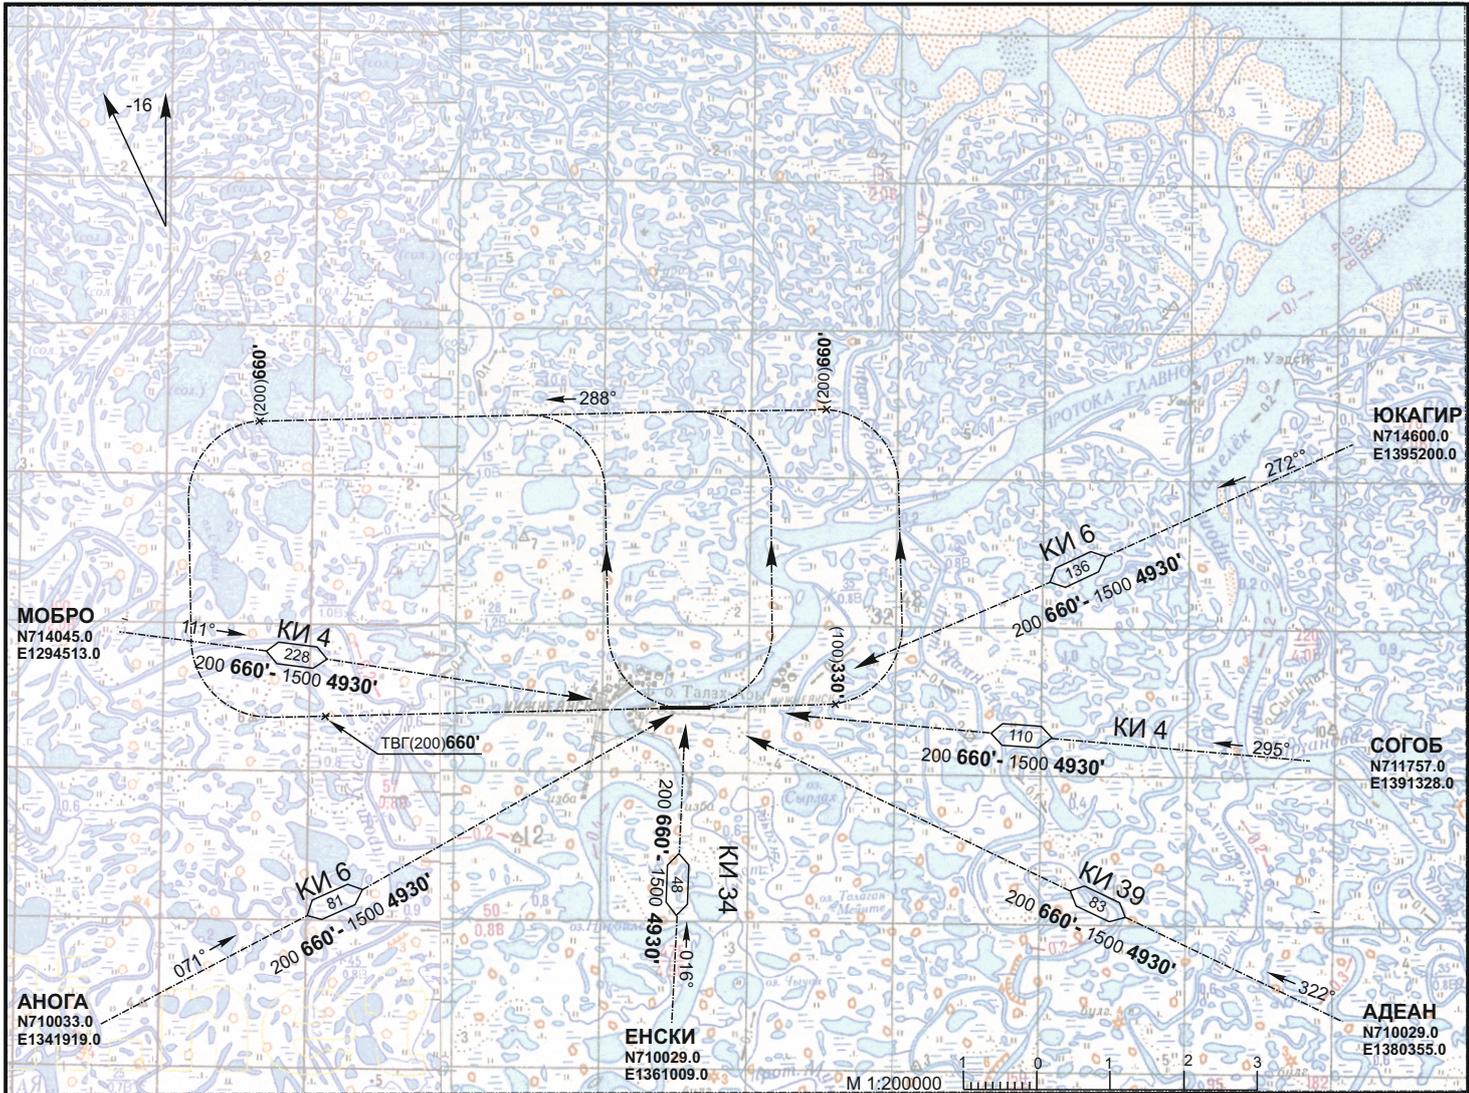

Нэш. перехода 1500 FL 050

Набор (100)330', левым с набором (200)660' на МК=288°, далее по маршруту захода

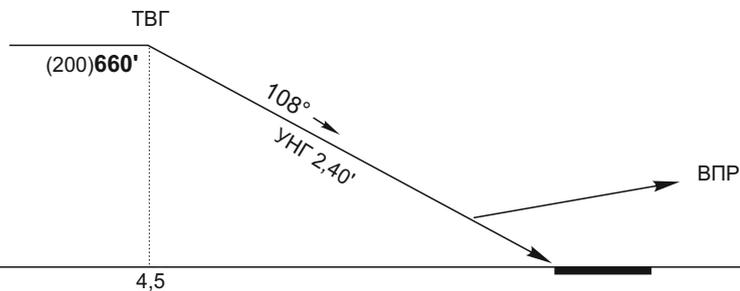


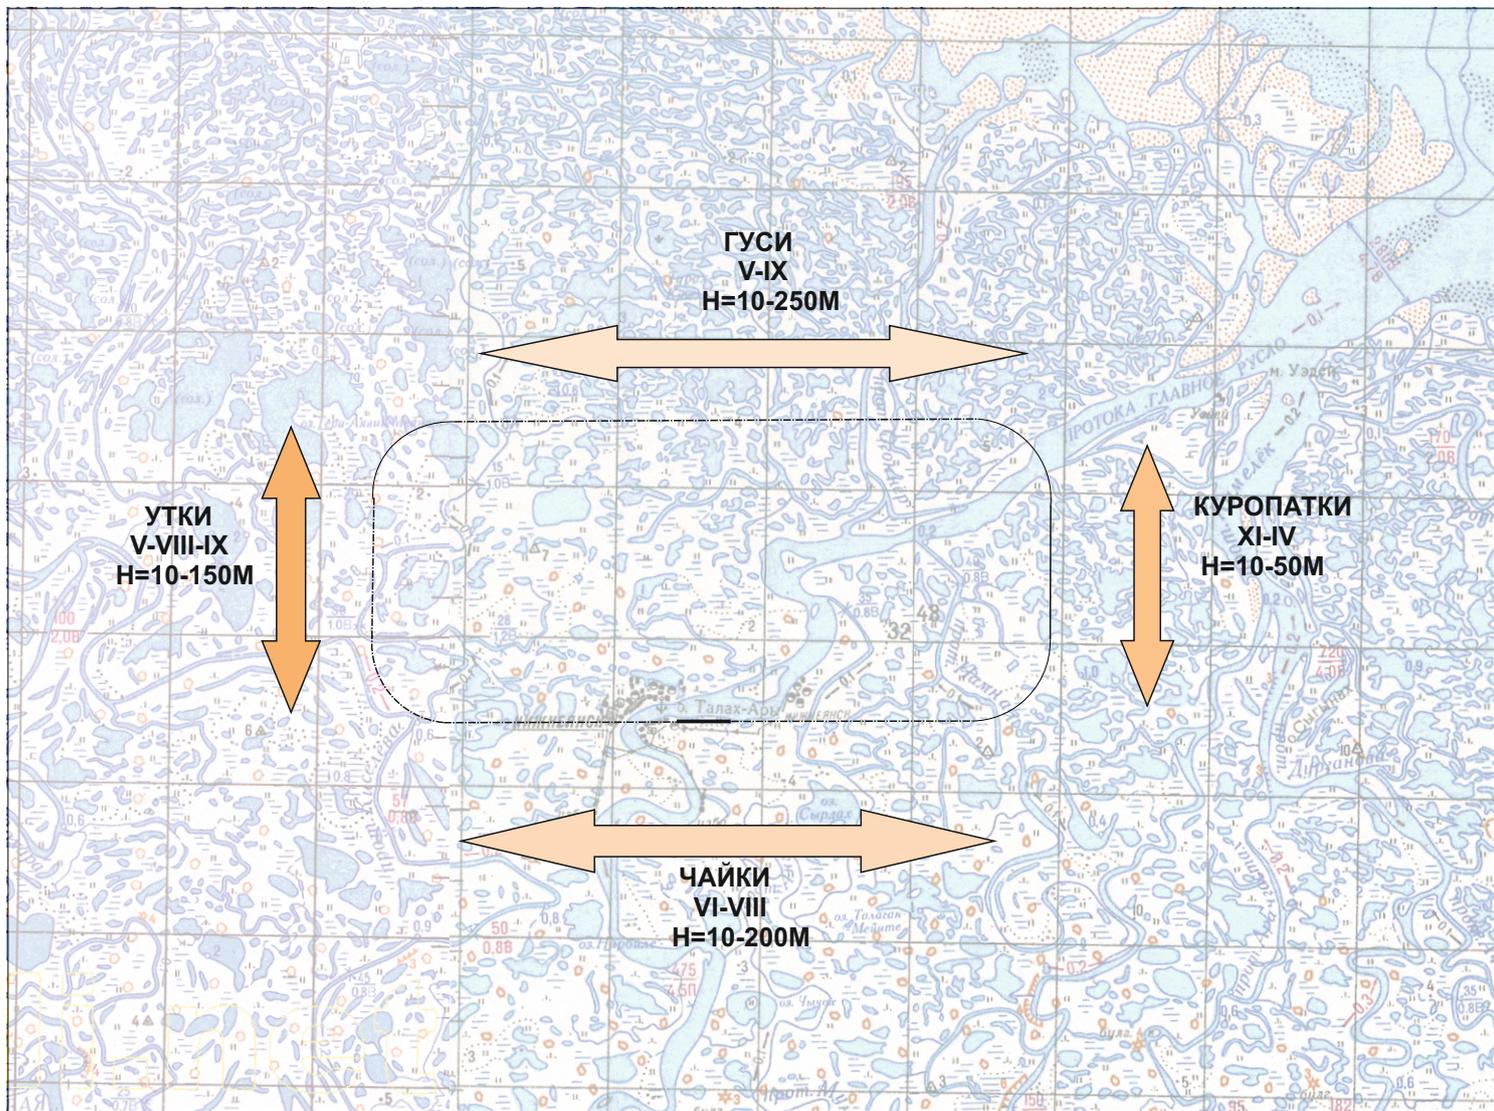


СХЕМА РАСПОЛОЖЕНИЯ МС И ДВИЖЕНИЕ ВС, ЛЮДЕЙ И АВТОТРАНСПОРТА.

НИЖНЕЯНСК

ДЛЯ РУЛЕНИЯ ИСПОЛЬЗУЕТСЯ КПТ, СОПРЯЖЁННАЯ С ПЕРОНОМ

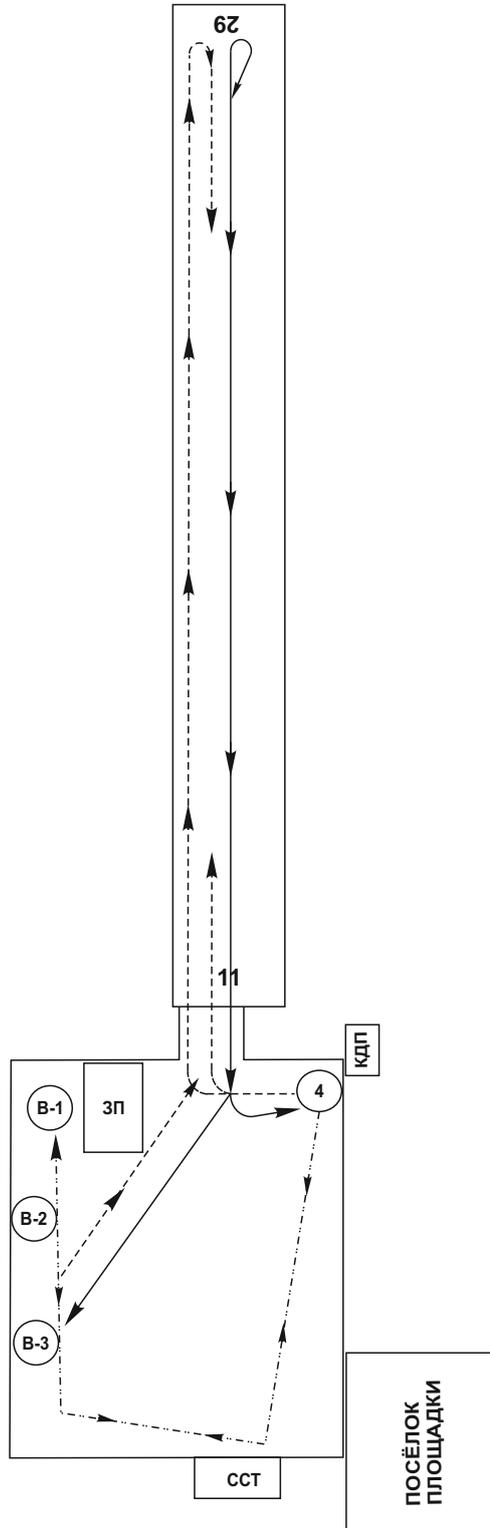

МС № В1-3 МИ-8
МС № 4 Ан-2, Ан-3, Ан-28, Л-410

----- ПЕРЕД ВЗЛЕТОМ
———— ПОСЛЕ ПОСАДКИ
- - - - - ДВИЖЕНИЕ ЛЮДЕЙ
И АВТОТРАНСПОРТА

СХЕМА РАЗМЕЩЕНИЯ МЕТЕОРОЛОГИЧЕСКОГО
ОБОРУДОВАНИЯ на ПОСАДОЧНОЙ ПЛОЩАДКИ

НИЖНЕЯНСК

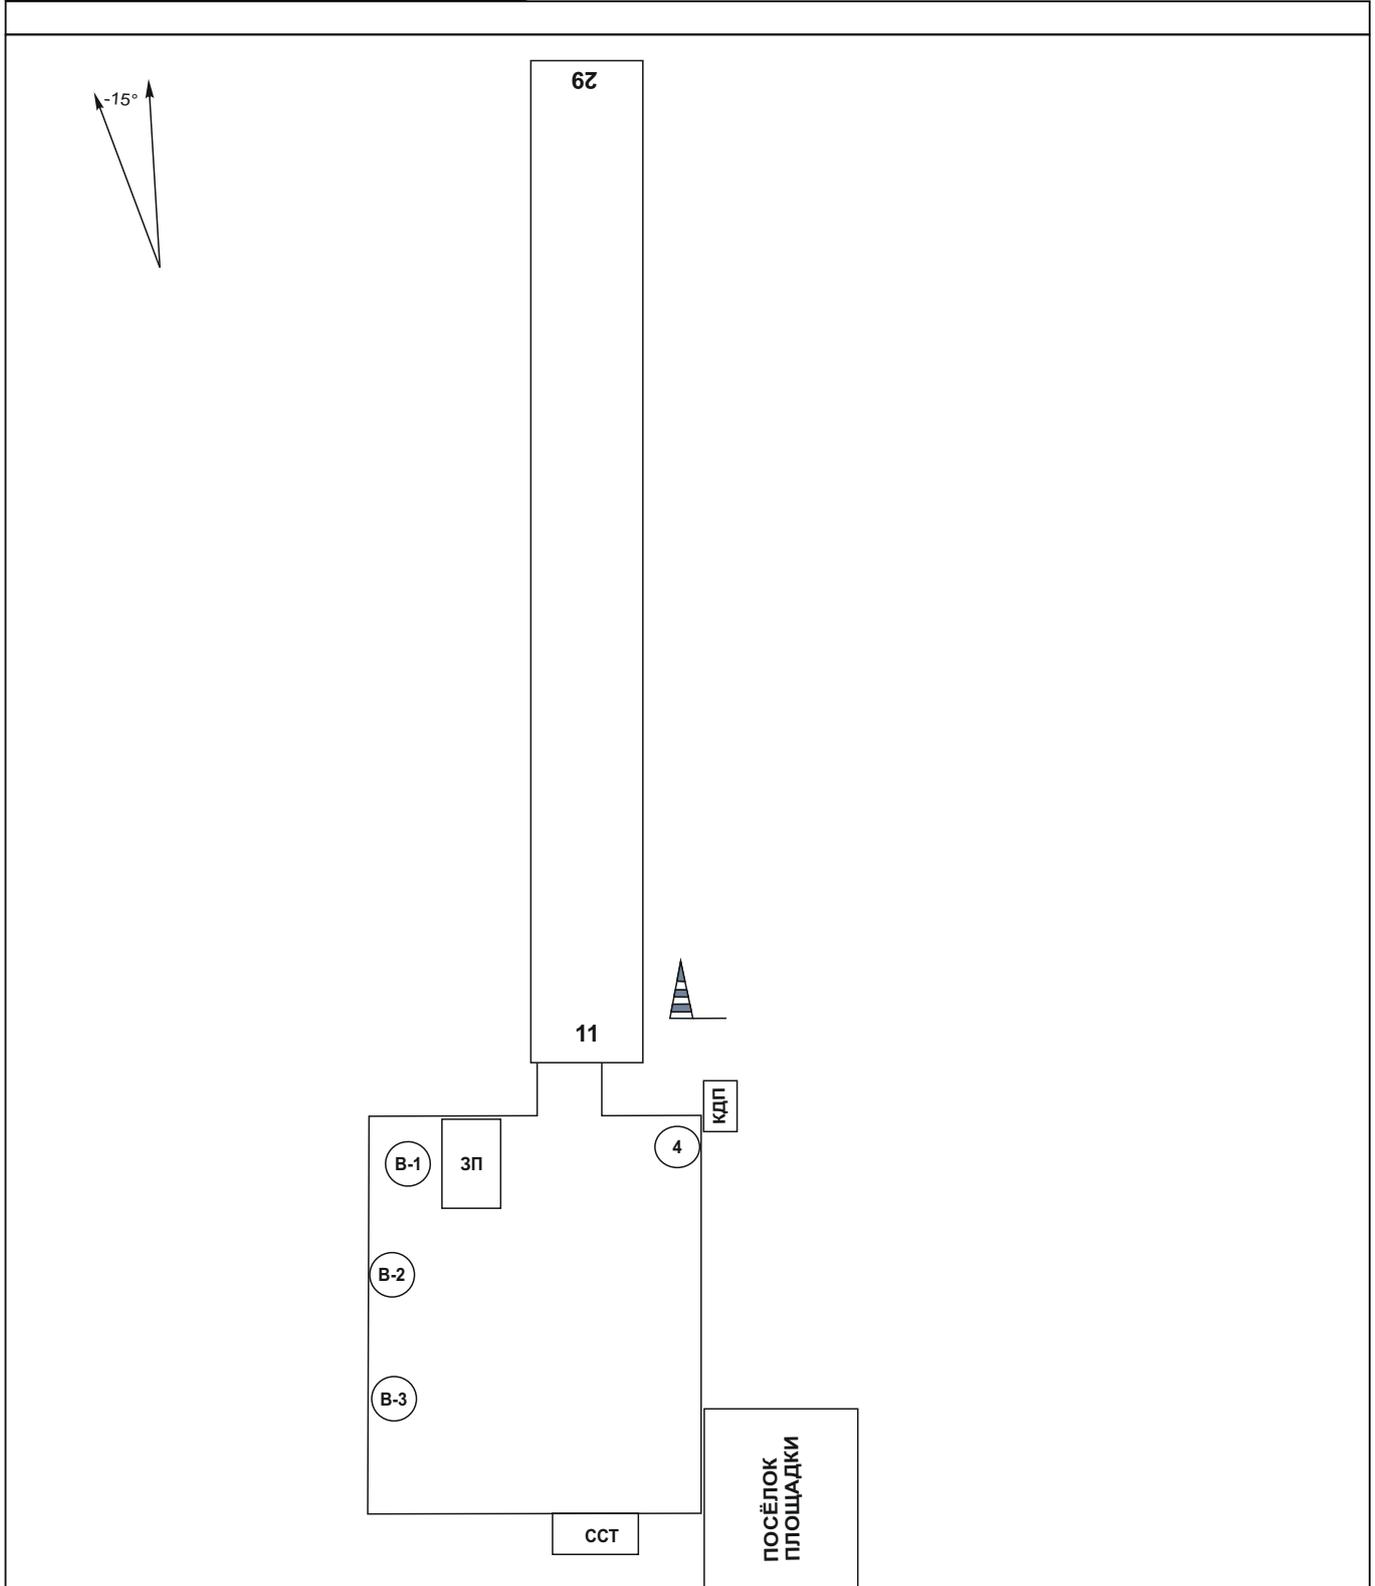




Схема продольного профиля оси ВПП посадочной площадки

